Legende Genehmigungsinhalt

- Wasserspiegel HQ 100
- Niederwasserrinne
- Terrain projektiert
- Wandkies 0-63mm ca. 30cm versetzt mit Bollensteinen

Legende Orientierungsinhalt

- linker Rand
- rechter Rand
- Interventionslinie

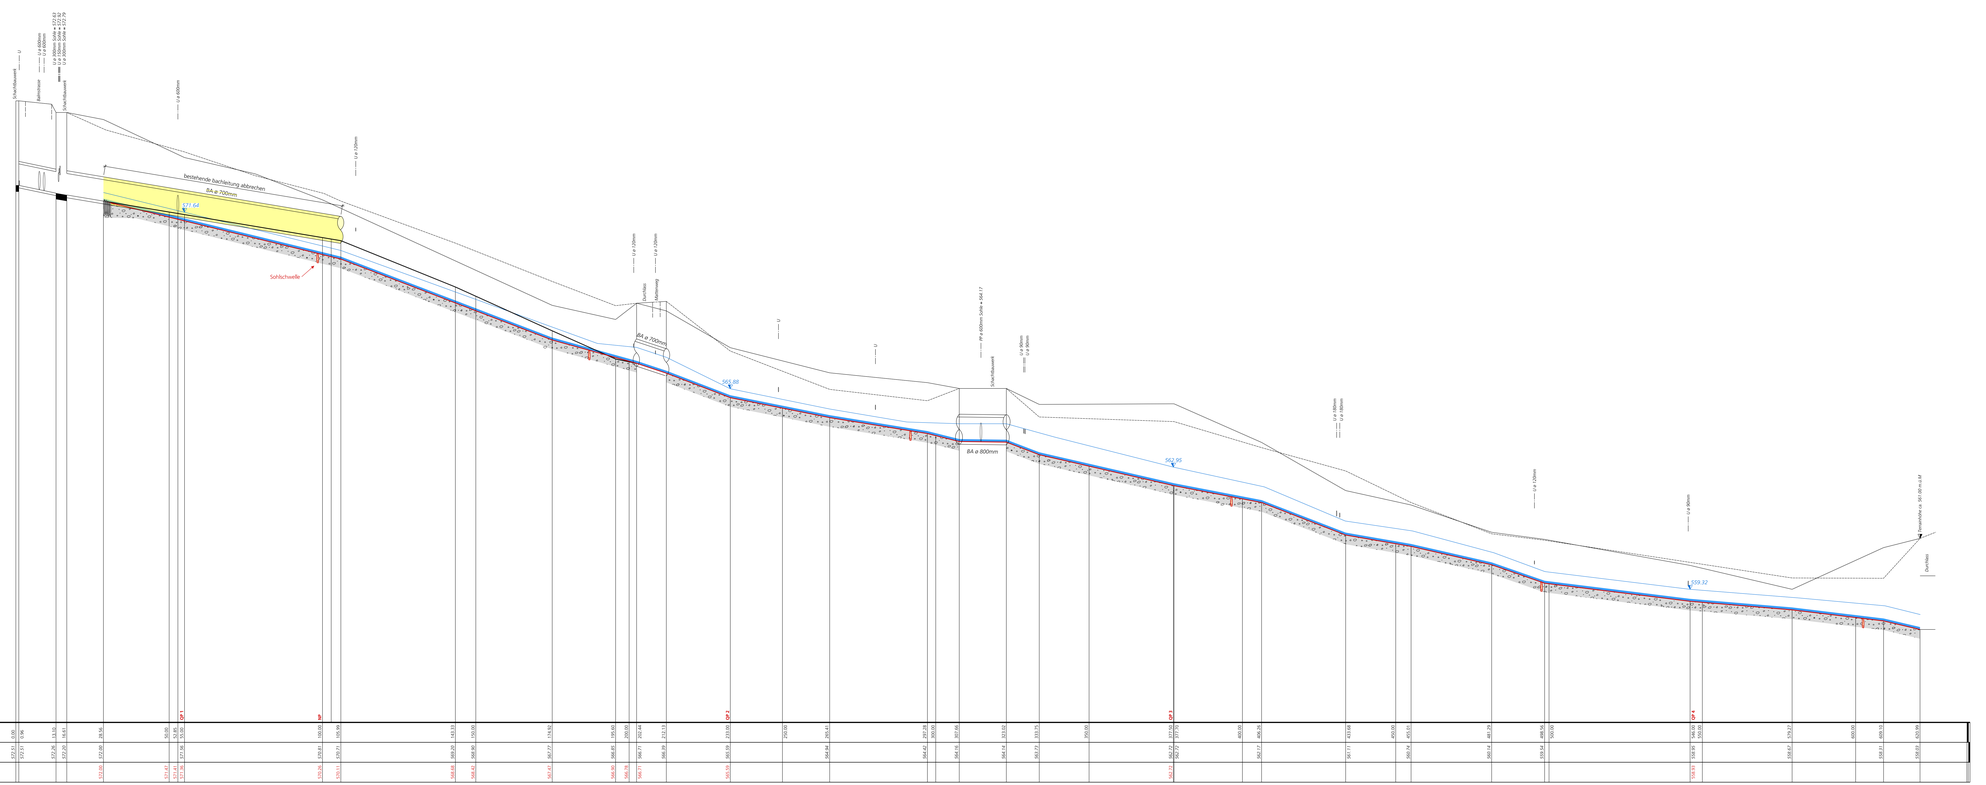

Kanton Solothurn

Gemeinde Lüterswil-Gächliwil

Kantonaler Erschliessungs- und Gestaltungsplan mit Sonderbauvorschriften

Ausdolung und Revitalisierung Mülibach Abschnitt West

Längenprofil 1 : 500 / 50

Dem kantonalen Erschliessungs- und Gestaltungsplan Ausdolung und Revitalisierung Mülibach Abschnitt West, kommt die Bedeutung der Baubewilligung nach §39 Abs. 4 PBG zu.

Mitwirkung

Öffentliche Auflage vom _____ bis _____

Genehmigt vom Regierungsrat mit Beschluss Nr. _____ vom _____

Der Staatsschreiber:

Publiziert im Amtsblatt Nr. _____ vom _____

Index	Datum	Änderungen	gez.	gepr.	gem.	Bibelist	geprüft	genehmigt
1	28.04.2017	Änderung gemäss Vorabklärungen AfU	mw	gm	ebe	23.08.2016		
						gezeichnet: rhu	Plan Nr.	
						Gröber: 60 / 168	7818.600 / 2	
						vor: wbe		
						geduckt: 14.08.2017 14:33:48		

CADaFile: M:\Interna\Gdb\Bibelist\16.0.01 Bauprojekt\Mülibach\7818.600_2.dgn

www.bsb-partner.ch

Bibelist Tel. 032 671 22 22 Fax 032 671 22 00
Oensingen Tel. 062 388 38 38 Fax 062 388 38 00
Grenchen Tel. 032 654 59 30 Fax 032 654 59 31
Schlieren/Bern Tel. 031 978 00 78 Fax 031 978 00 79

BSB + Partner
Ingenieure und Planer